
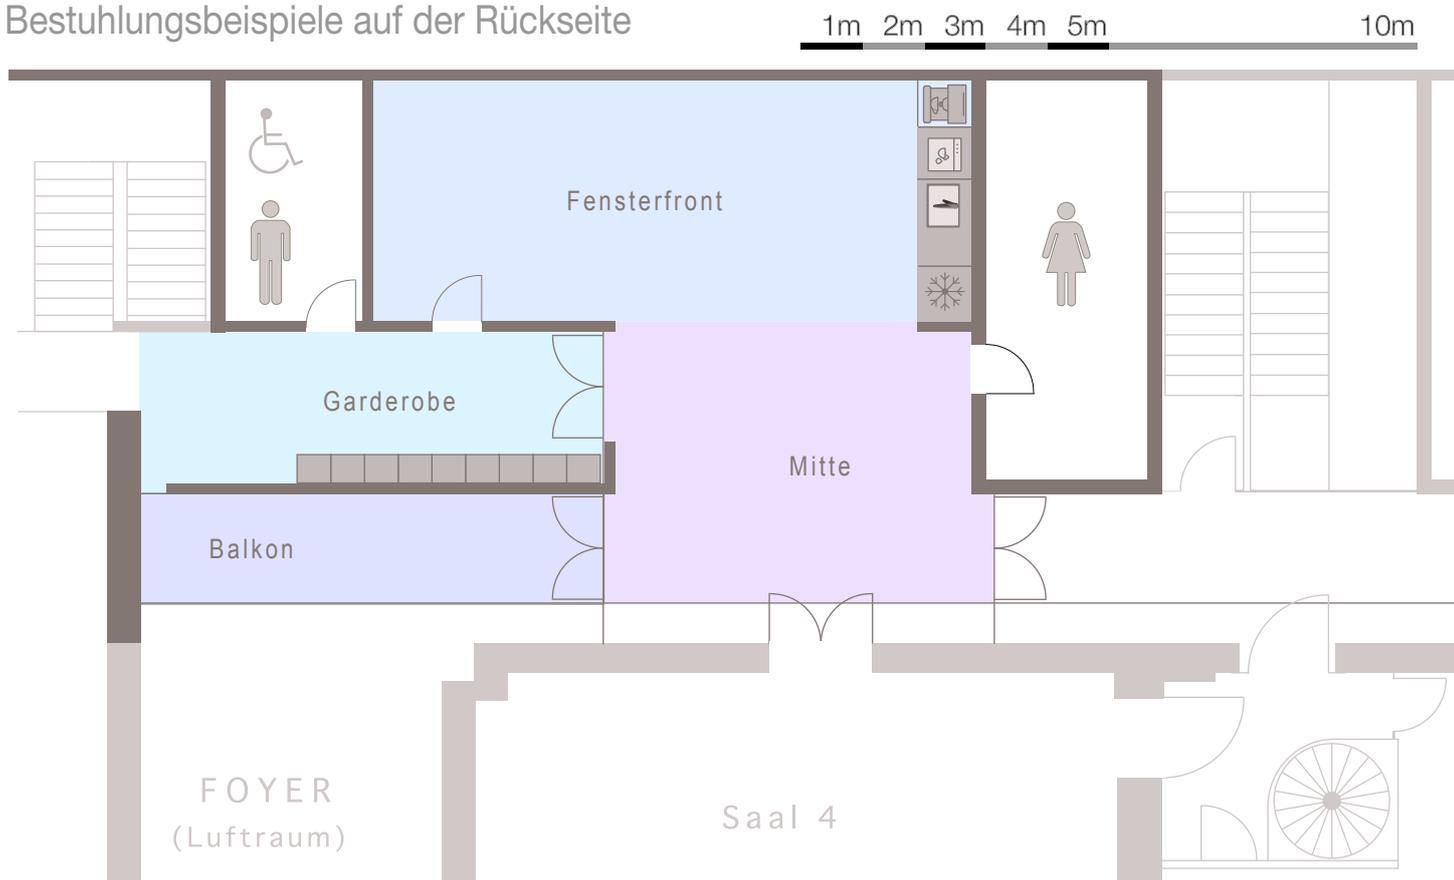


Foyer

2. Obergeschoss

Bestuhlungsbeispiele auf der Rückseite

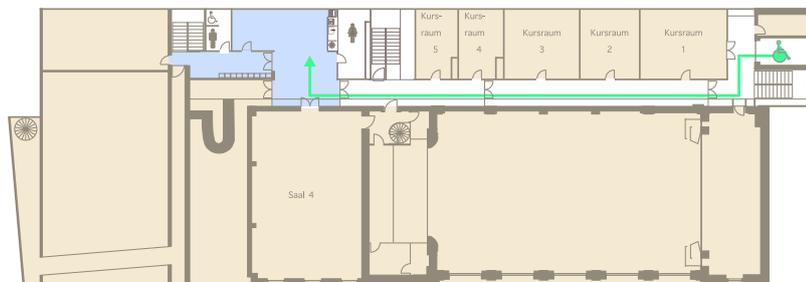

Grösse / Dimensionen (L x B x H)

- Bereich Foyer Fensterfront: 8,90m x 3,70m x 3,00m manuell belüftet
- Bereich Foyer Mitte: 5,70m x 3,70m x 3,00m manuell belüftet
- Bereich Garderobe: 7,5m x 1,90m x 3,00m
- Bereich Balkon: 7,5m x 1,90m x 3,00m
- Gesamtfläche ohne Garderobenbereich: 73m²

Einrichtung

- Küchenzeile
- Kaffeemaschine
- Geschirrspülmaschine
- Kühlschrank
- Stehtische mit Barhockern

Mobilität

Das Haus ist durchgehend rollstuhlgängig. Entsprechende Toiletten befinden sich im Unter-, Erd- und im zweiten Obergeschoss. Bitte melden Sie sich bei uns, falls Sie Hilfe benötigen.

Mobilität

Das Haus ist durchgehend rollstuhlgängig. Entsprechende Toiletten befinden sich im Unter-, Erd- und zweiten Obergeschoss. Für die optimale Platzierung der Besucher beraten wir Sie gerne. Bitte kontaktieren Sie uns.

Wlan

Das gesamte Haus verfügt über 2 getrennte Wlan Zugänge für Besucher und für Kunden.

Technische Einrichtung


Eine kleine Tonanlage zur Hintergrundbeschallung kann auf Wunsch bereitgestellt werden. Bitte kontaktieren Sie uns.

Beleuchtung

Tageslicht/Deckenbeleuchtung. Eine zusätzliche Ambiente Beleuchtung kann auf Wunsch bereitgestellt werden. Bitte kontaktieren Sie uns.


Foyer Standard

- 06 Stehtische (ø70)
- 10 Barhocker
- 02 Garderobenständler
- 01 Abfalleimer&PET Behälter

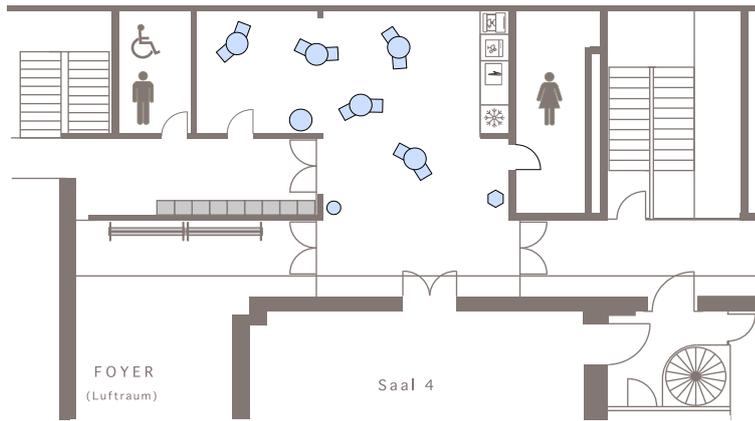


Foyer Gruppenarbeiten

- 06 Tische (140x80)
- 24 Stühle
- 02 Garderobenständler
- 01 Abfalleimer&PET Behälter

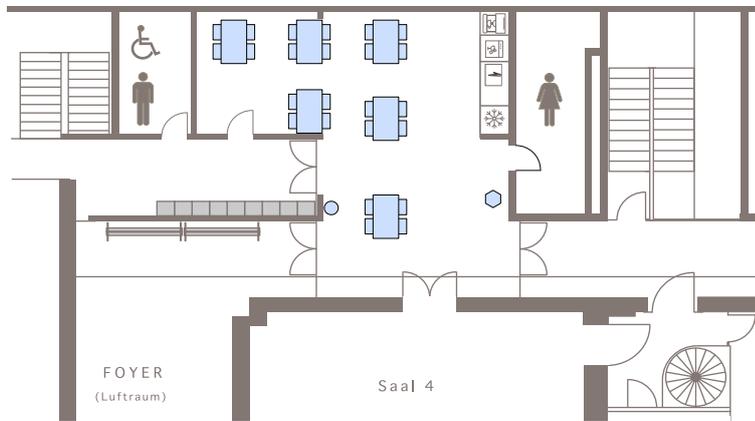

Foyer Vortrag

- 01 Stehtisch f. Referent (ø70)
- 29 Stühle
- 02 Garderobenständler
- 01 Abfalleimer&PET Behälter

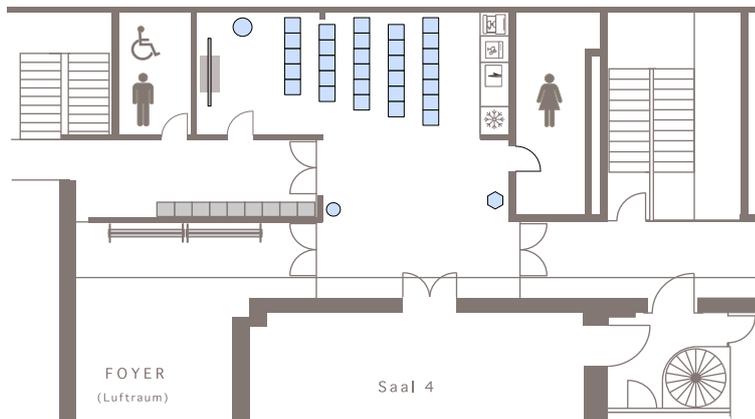

Foyer Block Front

- 08 Tische (140x80)
- 16 Stühle
- 02 Garderobenständler
- 01 Abfalleimer&PET Behälter

