

# EG: Saal 1

## Allgemeines

### Saal und Bühne

#### Guckkastenbühne, Bühnenboden und Orchesterpodium

Holz, schwarz matt lackiert. Der Zuschauerbereich ist reihenweise fahrbar, das Orchesterpodium nur im Ganzen

#### Saalboden

Riemenparkett geölt

#### Züge

10 Bühnenzüge, 1 Saalhochzug

### Saalklima

#### Belüftung/Klima

Automatische Lüftungsanlage, klimatisiert

### Fenster

#### Tageslicht

Der Saal verfügt über große Fenster, die sich mit Vorhängen verdunkeln lassen. Diese sind jedoch nicht 100% lichtdicht

### WLAN

Im ganzen Haus steht WLAN zur Verfügung

### Menschen mit Beeinträchtigungen

#### Hörbeeinträchtigung


Induktive Höranlage in den Reihen 1 bis 23

#### Mobilitätsbeeinträchtigung

Das Haus ist durchgehend rollstuhlgängig. Entsprechende Toiletten befinden sich im Unter-, Erd- und im zweiten Obergeschoss

Rollstuhlplätze können im Saal eingeplant werden. Das gilt sowohl bei flacher als auch bei ansteigender Bestuhlung

Das gilt bei flacher wie ansteigender Bestuhlung

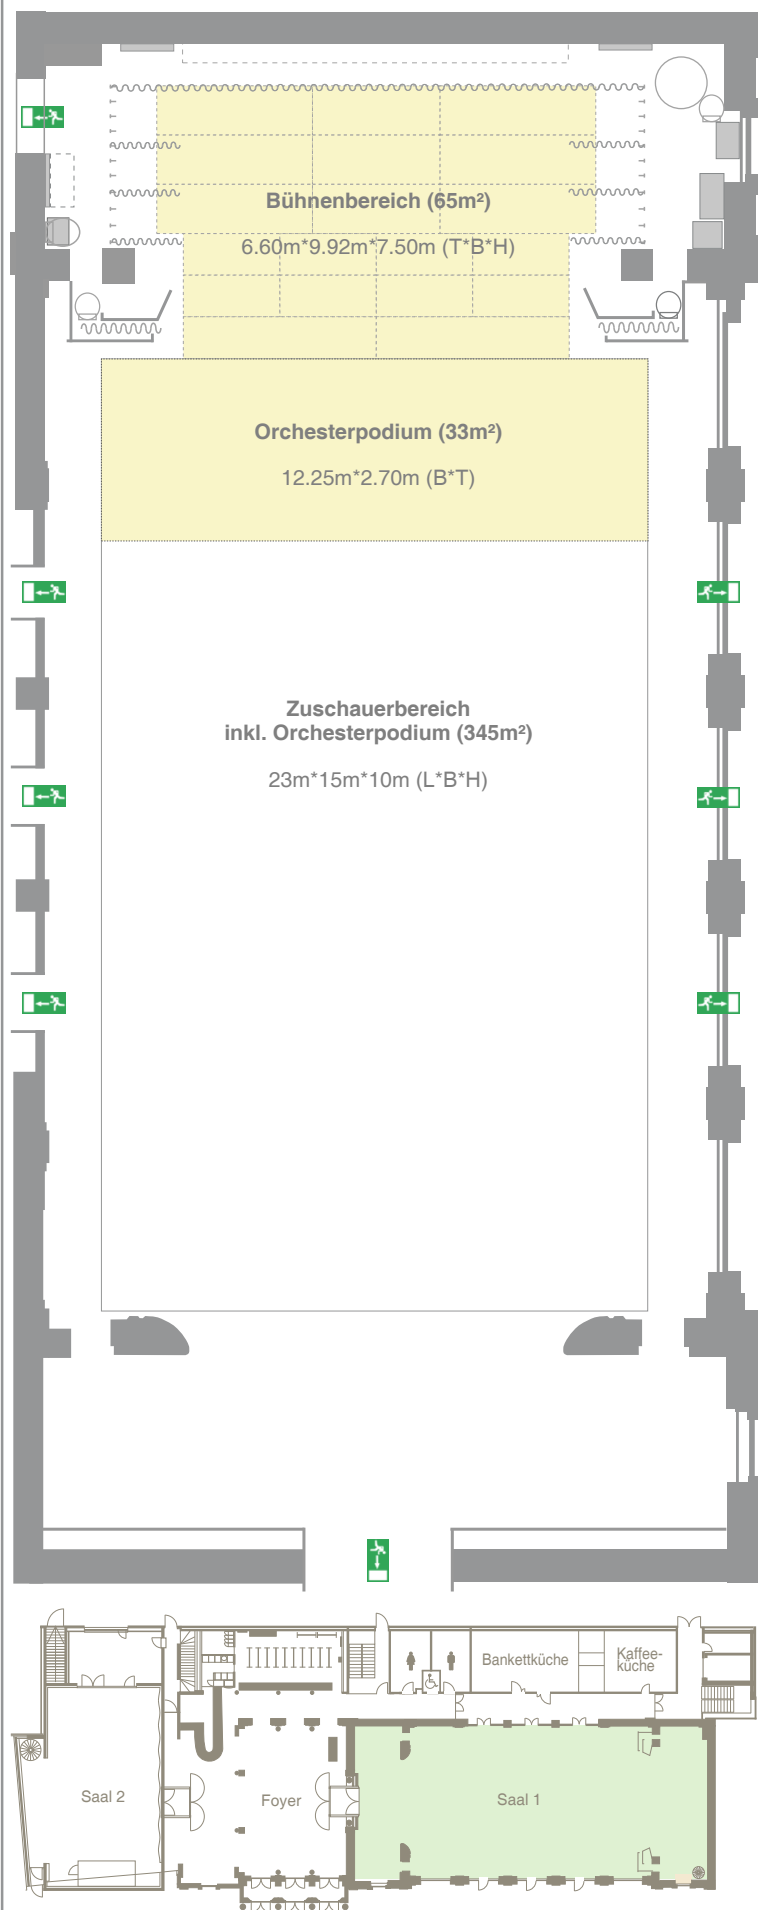

# EG: Saal 1

## TECHNISCHE EINRICHTUNG

### Stromversorgung

#### Im Bühnenbereich

2\*32A CEE/400V; Aufsplittung vorhanden.

(zusätzlich 1\*63A und 1\*125A ohne Aufsplittung auf Anfrage)

#### Im Saal

Genügend Stromanschlüsse 230V vorhanden

### Videotechnik

#### Videobeamer 1-fach Projektion (Standard)

1 Panasonic PT- RZ21K/WUXGA/20.000 ANSI Lumen

#### Videobeamer 2-fach Projektion (auf Anfrage)

2 Panasonic PT REQ12BEJ/WUXGA/12.000 ANSI Lumen

#### Signalaufbereitung

2 Barco PDS-902 3G

#### Opera/Leinwand

1 Gerriets Scene/ca. 9.50m\*6m

1 AV-Stumpfl an Bühnenzug/motorisiert 3.5m\*6m

### Audiotechnik

#### Saal PA

1 Center d&B V7P

2 Main d&b Yi7p

2 Subbass d&b E18

2 Frontfill d&b E8

1 Yamaha CL3 mit Yamaha RIO 16/8 Anbindung

#### Monitoring

2 Sidefill d&b CI80

4 Wedge Martin Audio Blackline F12

#### Mikrofonie

Shure AD4Q Digital 12-Kanal Wireless System mit einer Kombination aus Handsendern und Taschensendern mit DPA Kopfbügelmikrofonen.



### Lichttechnik

#### Bühnenlicht

Leuchten an Bühnenzügen, auf den Bühnenseiten, im Saal links/rechts sowie am Saalhochzug und auf dem Balkon. Die detaillierte Lichtverortung ist auf einem separaten Plan ersichtlich. Steuerbar via ETC Xe20.


#### Saallicht

Der Saal ist mit sechs Kronleuchtern an der Decke und acht Leuchtern an beiden Seiten ausgestattet. Die Kronleuchter sind in der Höhe verstell- und dimmbar. Die Leuchter können via iPad gesteuert werden.

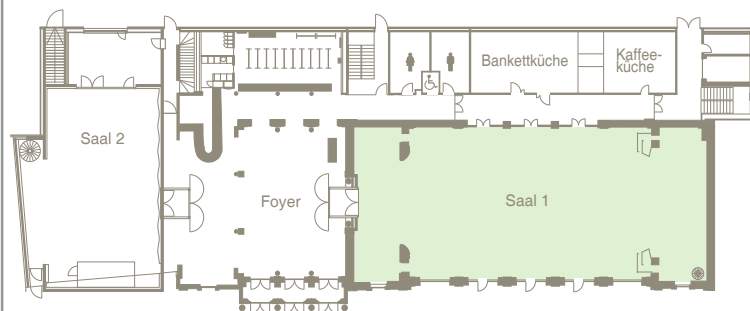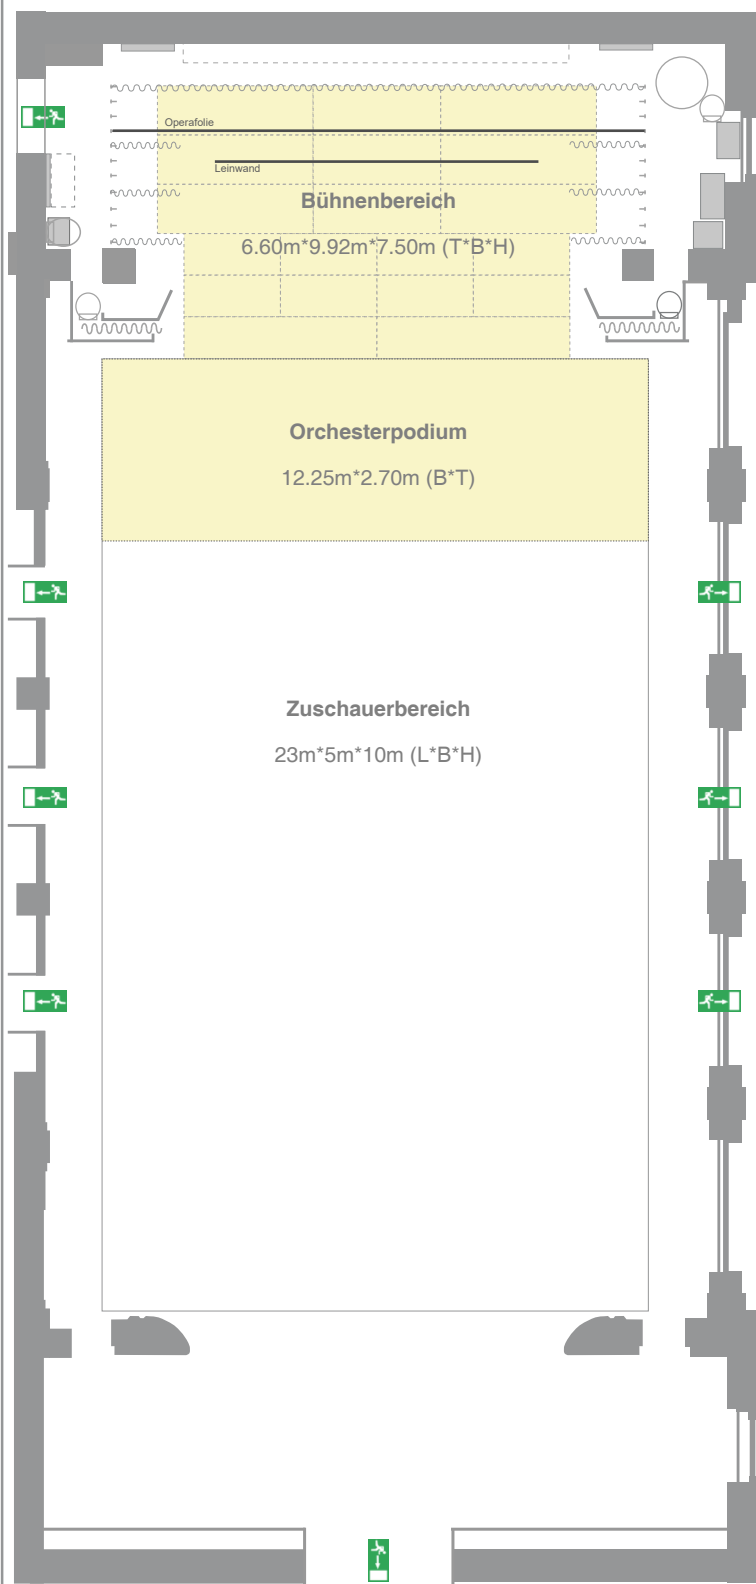

# EG: Saal 1

## VORTRAGS- UND SEMINARBESTUHLUNG

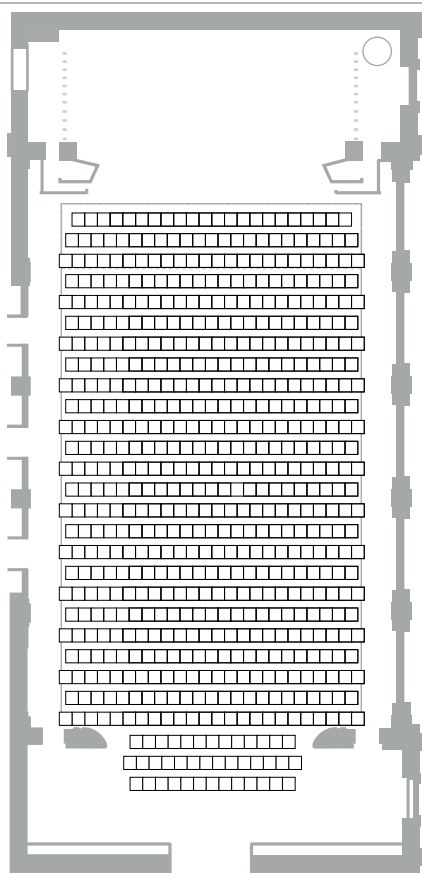

### Vortragsbestuhlung Saal flach

maximal 626 Personen

auch mit Mittelgang  
möglich


weniger Reihen möglich

weniger Stühle pro Reihe  
möglich

weitere 28 Plätze  
befinden sich gemäss  
Absprache auf dem  
Balkon im 2. OG

*Für Veranstaltungen mit  
nummerierten Plätzen:*

*Kontaktieren Sie uns für  
spezielle Vorverkaufs-  
pläne per Mail oder  
Telefon.*

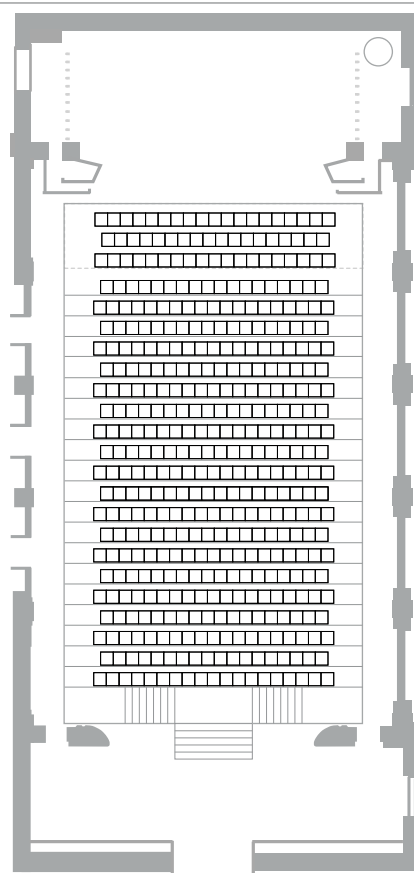

### Vortragsbestuhlung Saal angehoben

maximal 426 Personen

auch mit Mittelgang  
möglich


weniger Reihen möglich

weniger Stühle pro Reihe  
möglich

weitere 28 Plätze  
befinden sich gemäss  
Absprache auf dem  
Balkon im 2. OG

*Für Veranstaltungen mit  
nummerierten Plätzen:*

*Kontaktieren Sie uns für  
spezielle Vorverkaufs-  
pläne per Mail oder  
Telefon.*

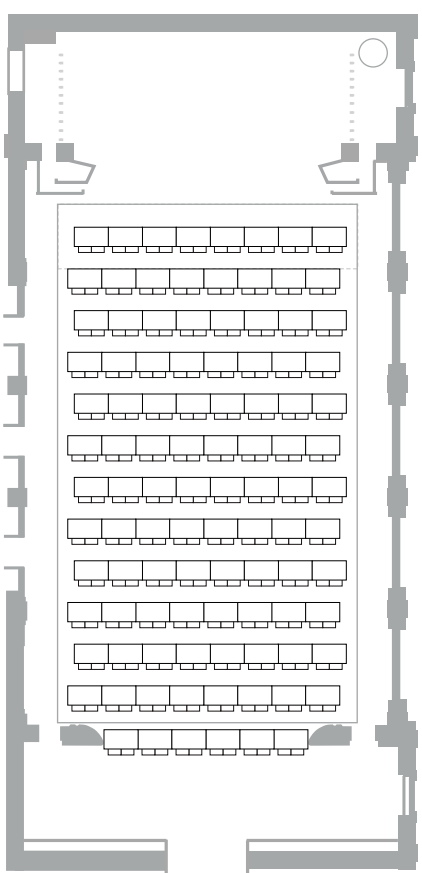

### Seminarbestuhlung Saal flach


maximal 204 Personen

auch mit Mittelgang  
möglich

weniger Reihen möglich

weniger Stühle pro  
Reihe/Tisch möglich

230V Verkabelung an  
den Tischen möglich

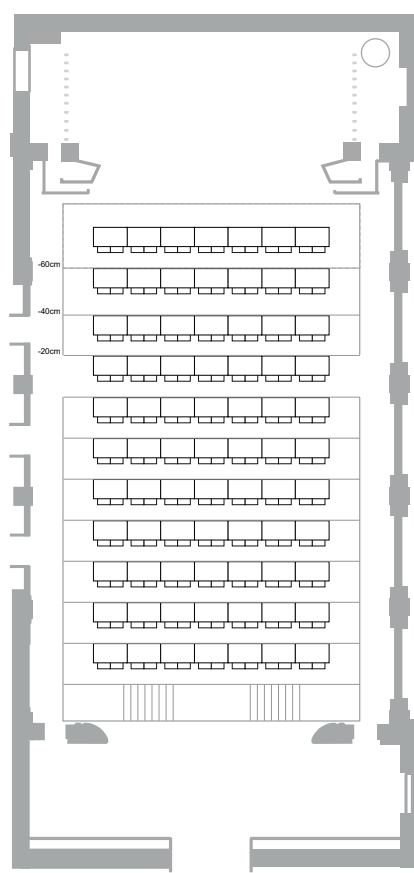

### Seminarbestuhlung Saal angehoben

maximal 154 Personen

auch mit Mittelgang  
möglich

weniger Reihen möglich


weniger Stühle pro  
Reihe/Tisch möglich

230V Verkabelung an  
den Tischen möglich




# EG: Saal 1

## BANKETTBESTUHLUNG

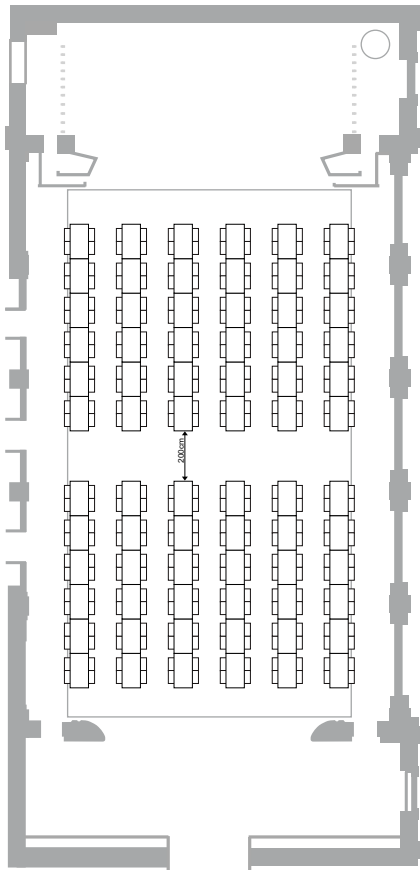

**Bankettbestuhlung  
Saal flach  
Tische rechteckig  
140x80cm**

maximal 288 Personen  
weniger Reihen möglich  
weniger Stühle pro Reihe  
möglich

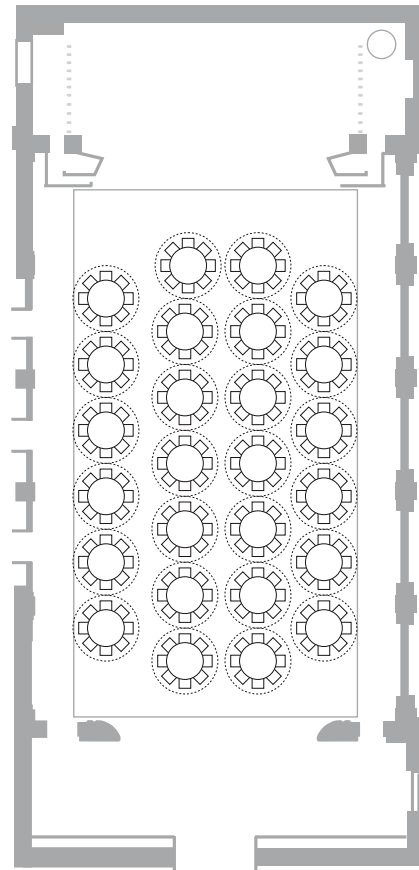

**Bankettbestuhlung  
Saal flach  
Tische rund**

Ø 160cm  
maximal 208 Personen  
weniger Tische möglich  
weniger Stühle pro Tisch  
möglich