

# 2. OG: Seminarräume

## ALLGEMEIN

### Saalboden

PVC-Boden in Holzoptik

### Saalklima

#### Belüftung/Klima

Frischlufte via Fenster. Klima via Klimaanlage im Raum.

### Fenster

#### Tageslicht

Der Saal verfügt über Fenster, die sich mit Aussenstoren abdunkeln lassen. Diese sind jedoch nicht lichtdicht

### Wlan

Im ganzen Haus steht WLAN zur Verfügung

### Menschen mit Beeinträchtigungen

#### Hörbeeinträchtigung

Keine Höranlage vorhanden

#### Mobilitätsbeeinträchtigung

Das Haus ist durchgehend rollstuhlgängig. Entsprechende Toiletten befinden sich im Unter-, Erd- und im zweiten Obergeschoss

## TECHNISCHE EINRICHTUNG

### Stromversorgung

#### In den Räumen

Genügend Stromanschlüsse 230V vorhanden

### Videotechnik

#### Screens fix/mobil

Fixer Screen 75" in Seminarraum 2 und 65" in Seminarraum 5

4\* mobile Screenwagen (86"; 4K) mit Soundbar und Mini PC

#### Signalaufbereitung

Keine

### Audiotechnik

#### Saal PA/Mikrofonie

Keine fixe Soundanlage/Mikrofonie vorhanden. Temporäre Anlagen auf Anfrage



### Lichttechnik

#### Bühnenlicht

Kein Bühnenlicht vorhanden




#### Arbeitslicht

Raumweise steuerbar via Wandtaster

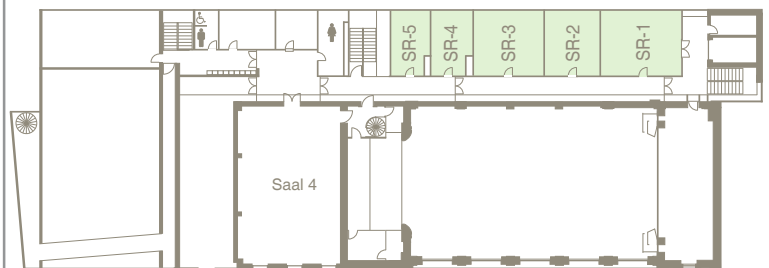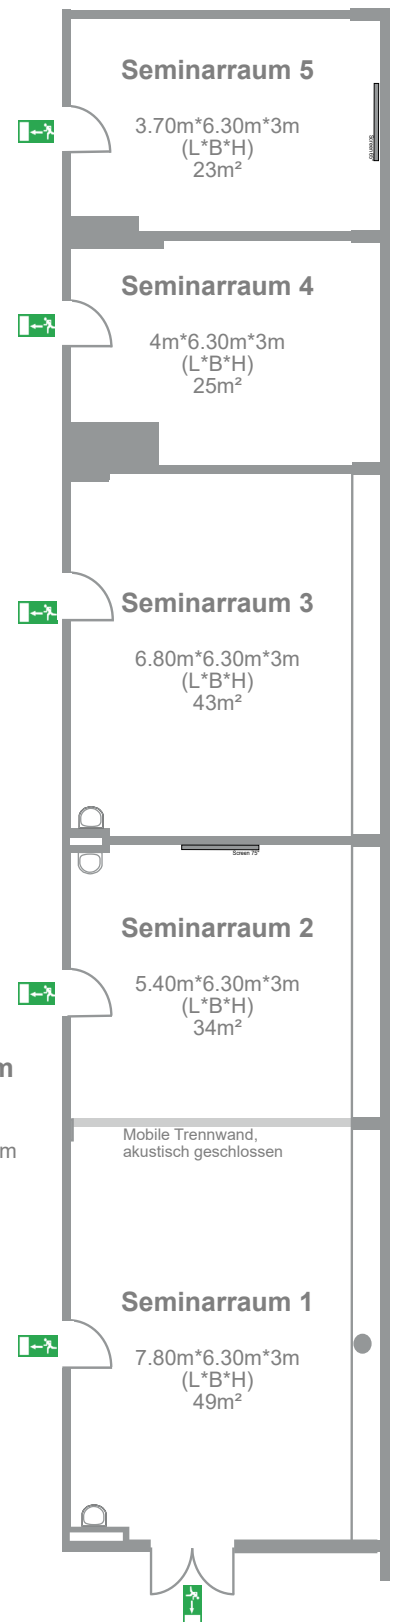

# 2. OG: SEMINARRÄUME

## BESTUHLUNGSVARIANTEN

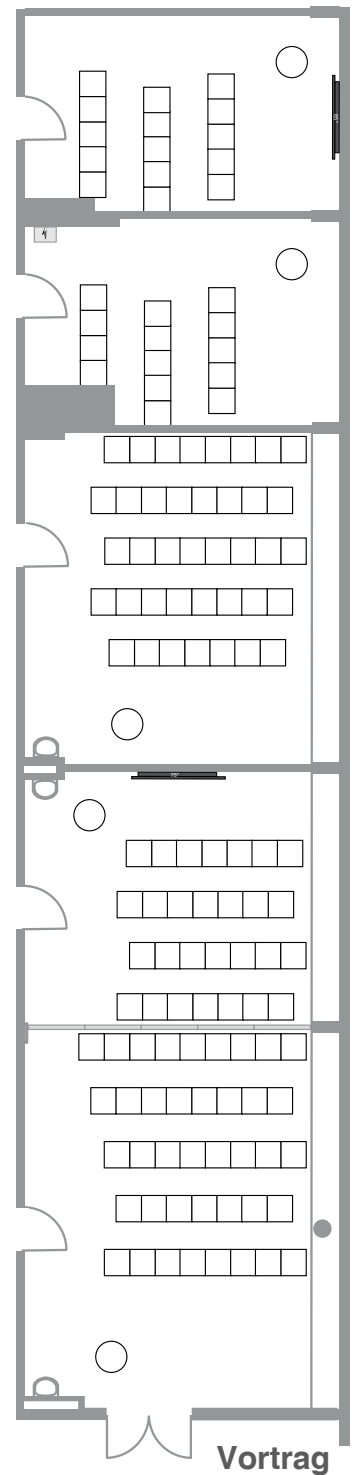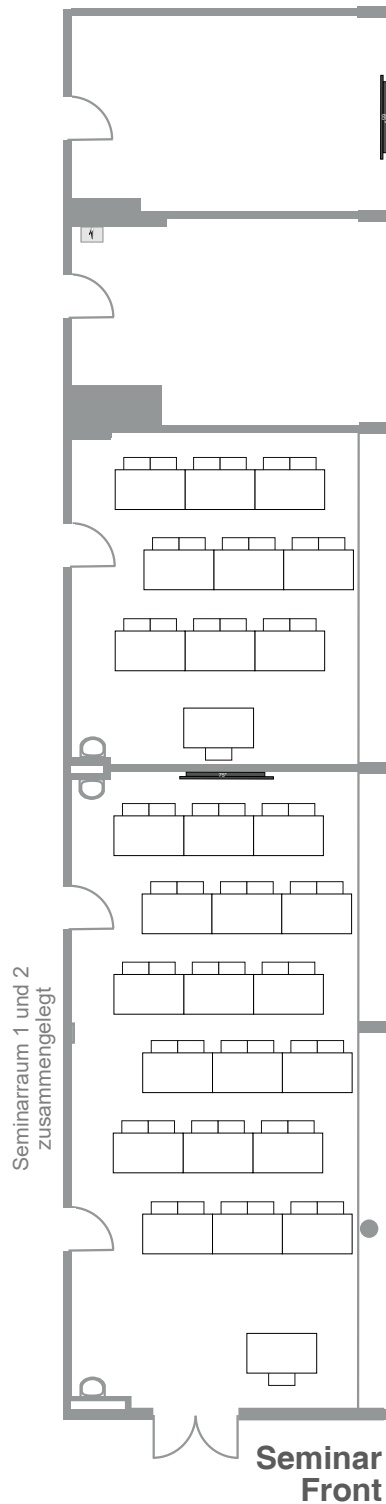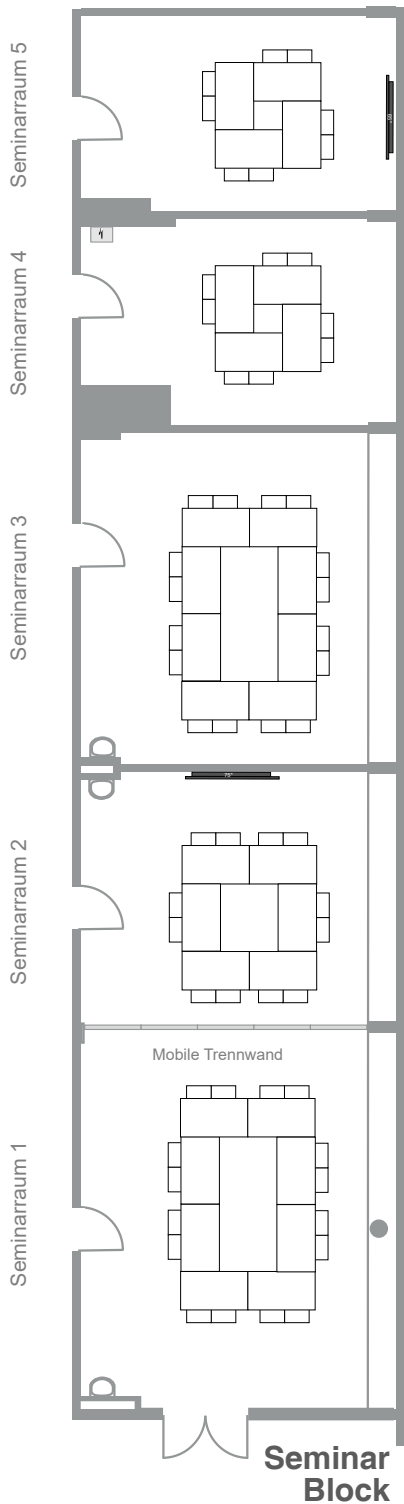

Die Anordnung der Tische und Stühle kann kundenspezifisch gewählt werden. Zu beachten ist lediglich, dass Besuchende an Ihren Platz kommen können, die Fluchtwege gewährleistet sind sowie die Anzahl der maximalen Besuchenden pro Raum nicht überschritten wird

Seminarraum 1: max. 40 Personen Vortrag  
 Seminarraum 2: max. 28 Personen Vortrag  
 Seminarraum 1/2 kombiniert: max. 70 Personen Vortrag  
 Seminarraum 3: max. 38 Personen Vortrag  
 Seminarraum 4: max. 14 Personen Vortrag  
 Seminarraum 5: max. 15 Personen Vortrag

max. 16 Personen Seminar  
 max. 12 Personen Seminar Block  
 max. 36 Personen Seminar  
 max. 18 Personen Seminar  
 max. 08 Personen Seminar  
 max. 08 Personen Seminar Block

